


道路舗装・駐車場舗装打替え工事 施工箇所平面図

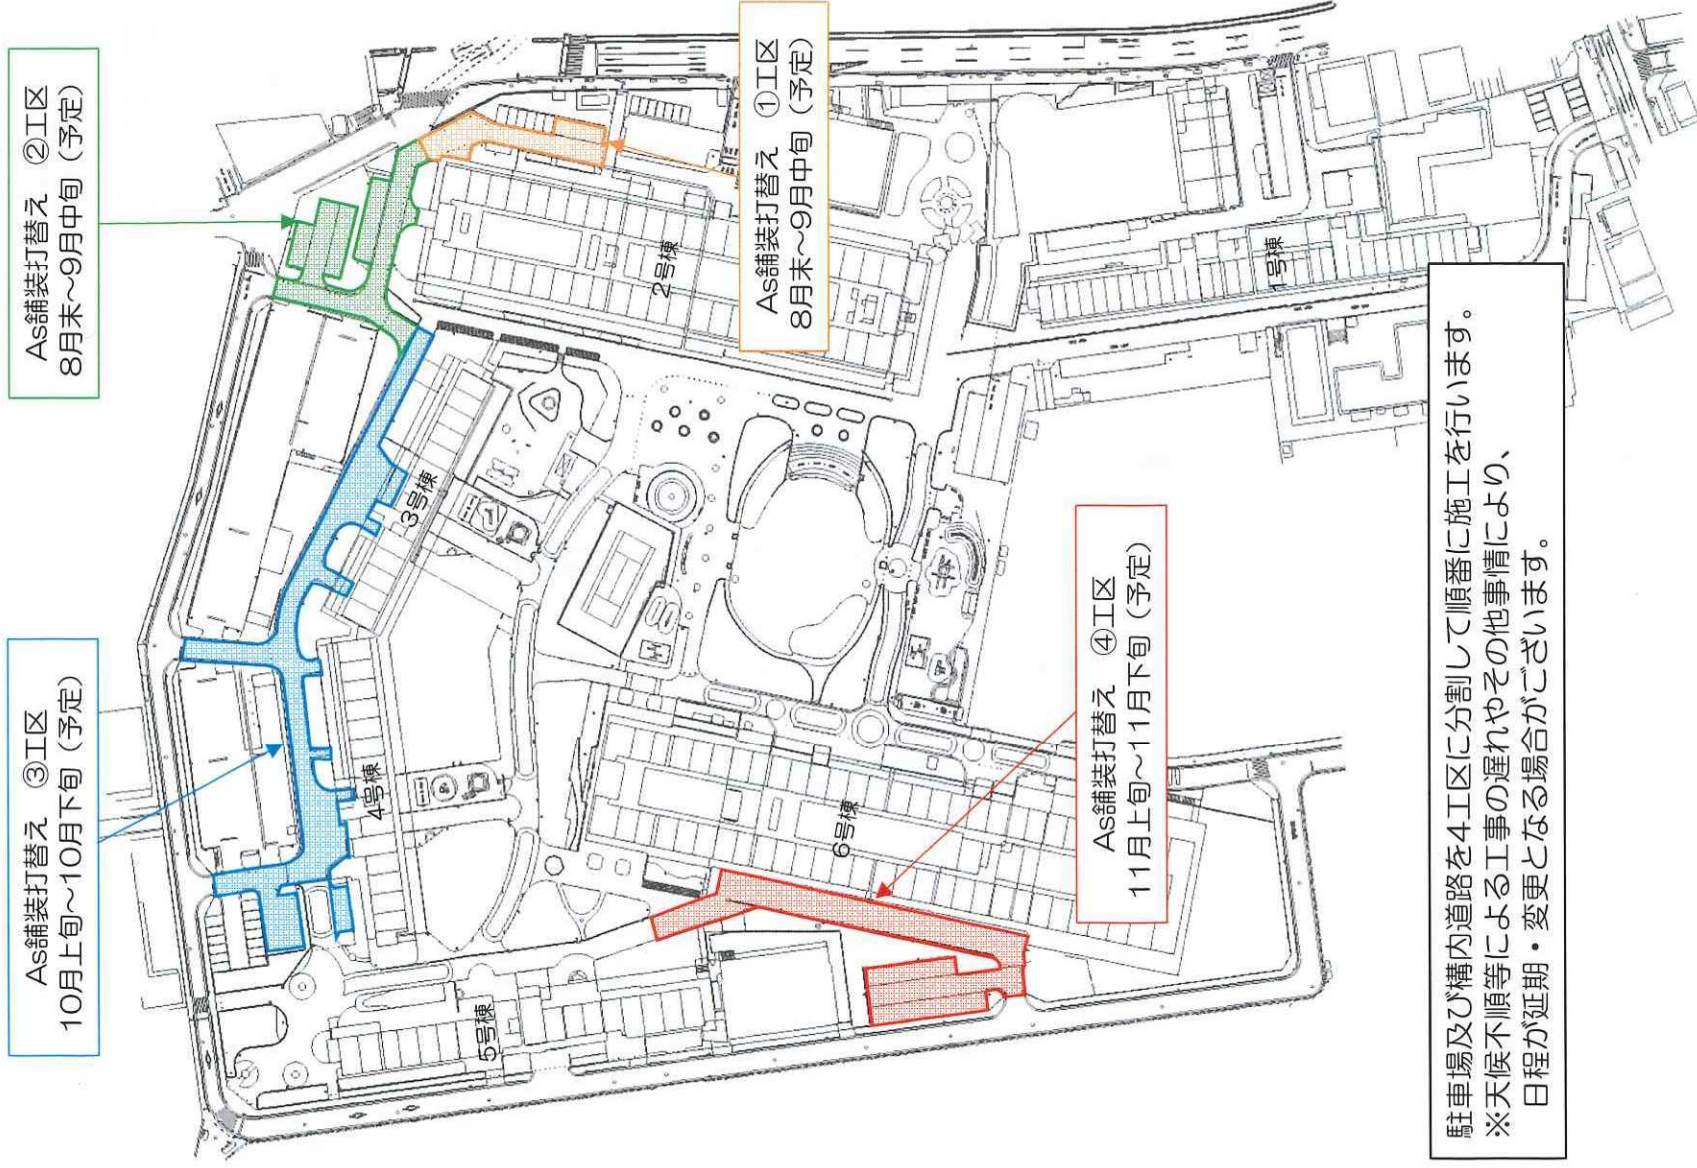

駐車場及び構内道路を4工区に分割して順番に施工を行います。
※天候不順等による工事の遅れやその他事情により、
日程が延期・変更となる場合がございます。